



 د افغانستان اسلامي جمهوریت ولسوالۍ څارنې کمېسیون Islamic Republic of Afghanistan Independent Election Commission	
 جمهوري اسلامي افغانستان کمیسیون مستقل انتخابات	
K - SPAN PROJECT	
ENG	Hamid " Hakiml"
DEP	Logistic
APPR	Executive Department

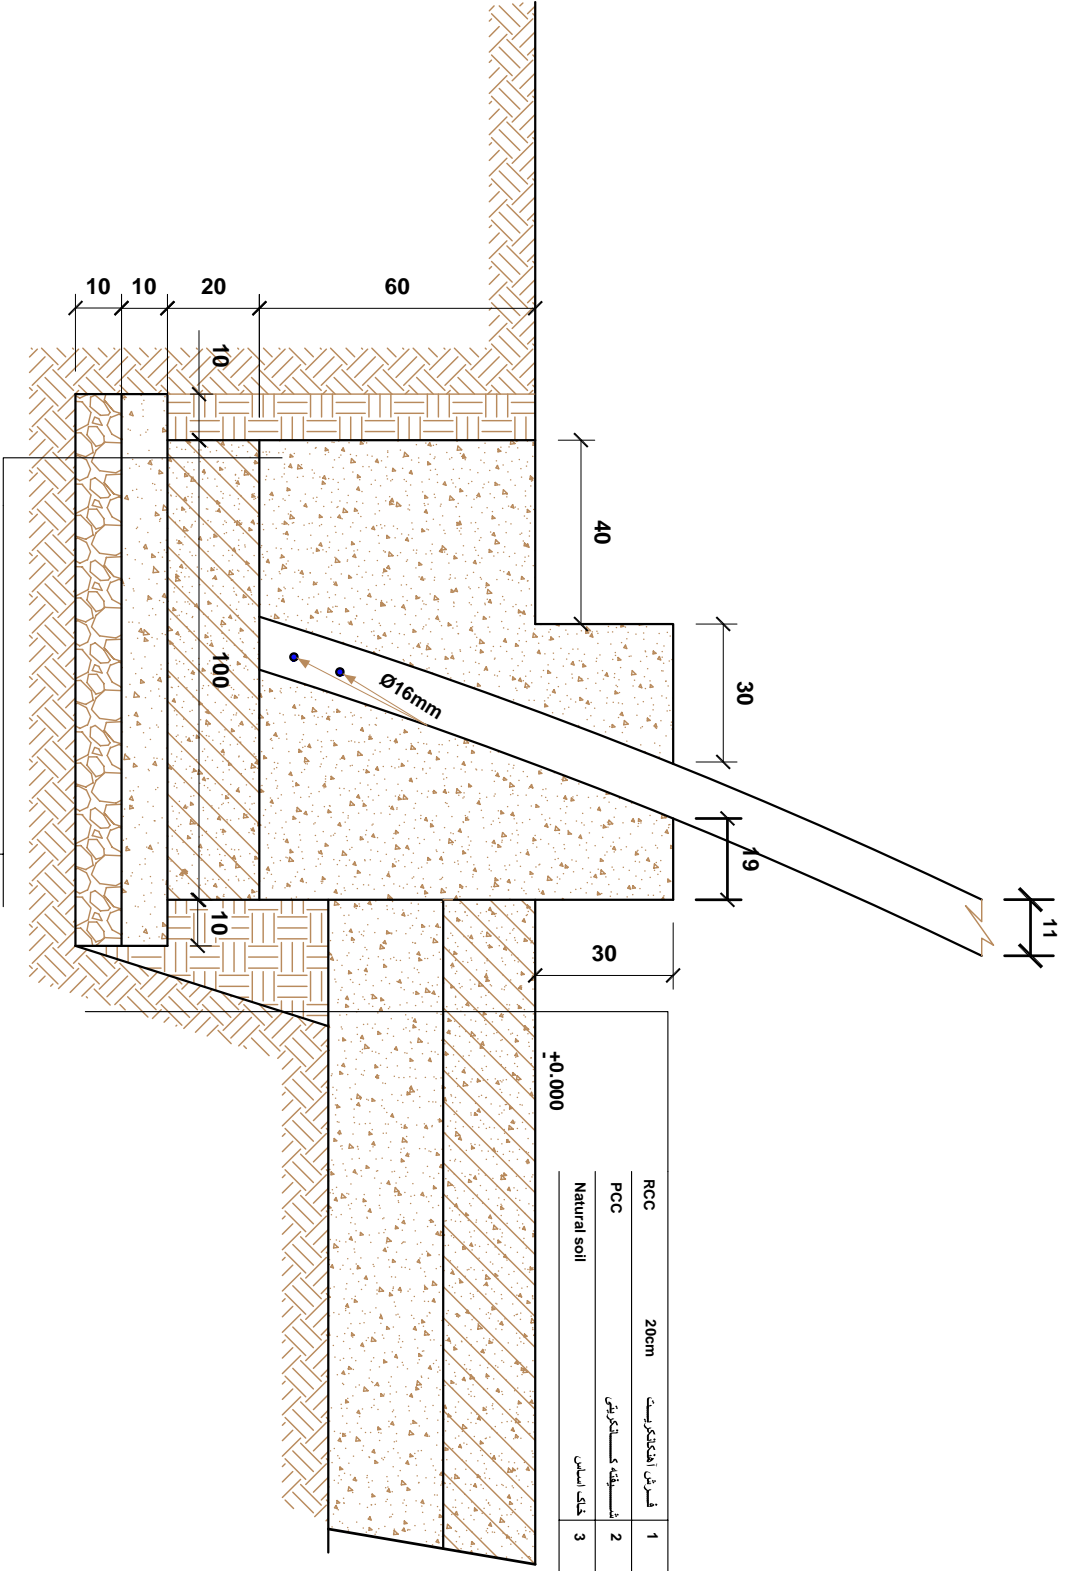

RCC	20cm	سول انکسار	1
PCC	10cm	فشیقه کسټرېوې	2
Gravel	10cm	چل درېنې خوره وینرک نلډ	3
Natural soil		خاک اساس	

Detail A-A S-1:20

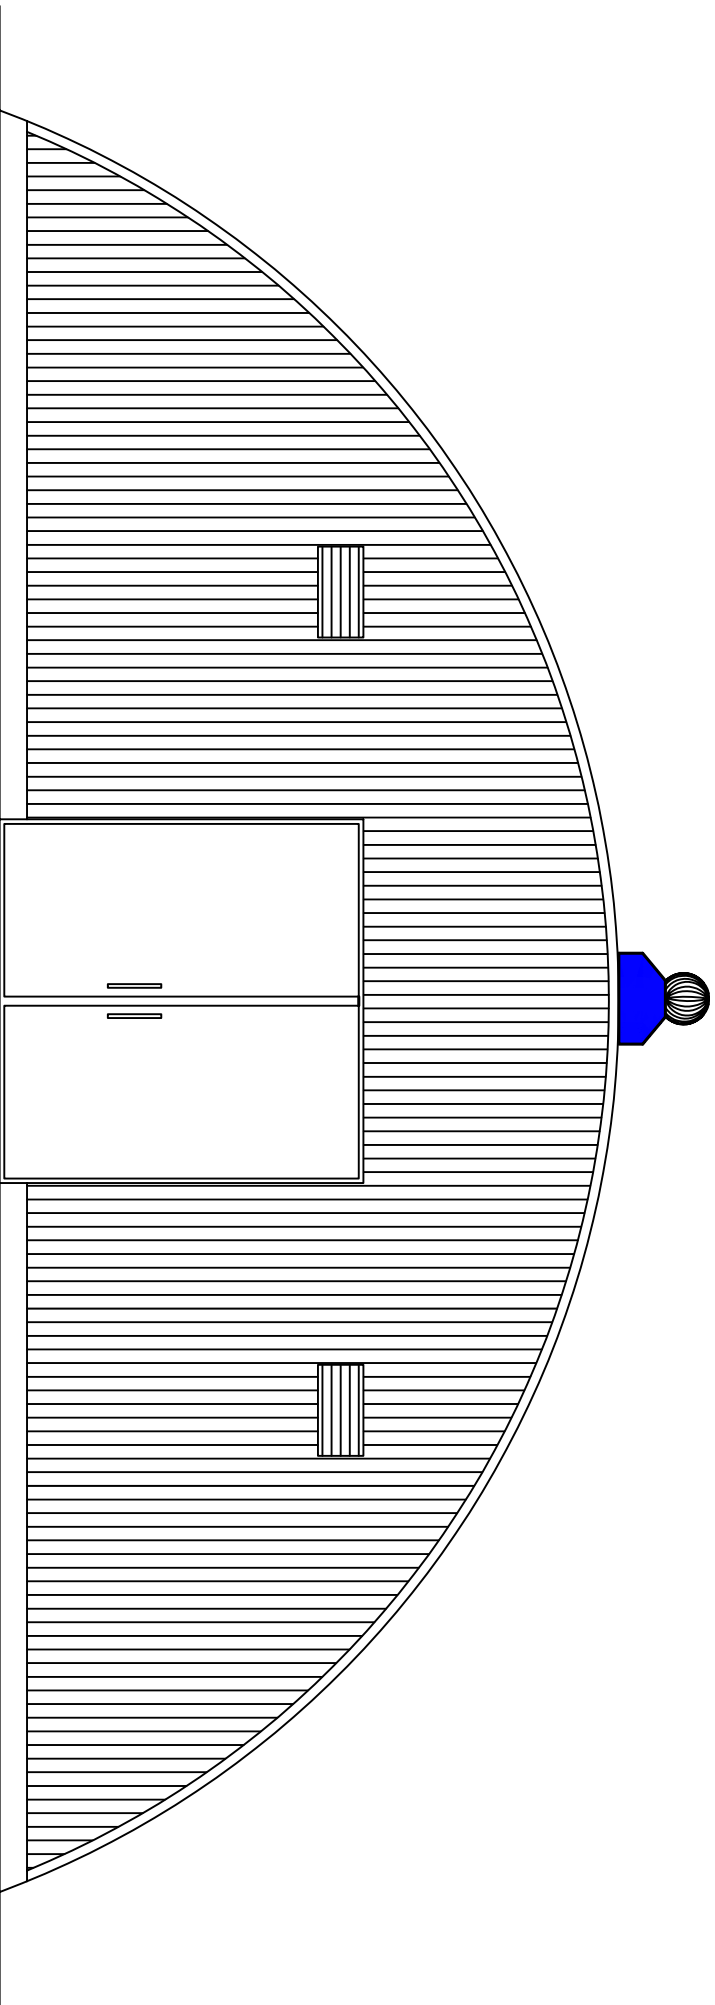



Front elevation SC- 1:100

IEC	د افغانستان اسلامي جمهوریت د ولسوالۍ چارواک کمیسیون  جمهوری اسلامی افغانستان کمیسیون مستقل انتخابات Islamic Republic of Afghanistan Independent Election Commission
------------	--

K - SPAN PROJECT	
ENG	Hamid " Hakimi"
DEP	Logistic
APPR	Executive Department

 د افغانستان اسلامي جمهوریت ولسوالۍ جوړو کاميټي Islamic Republic of Afghanistan Independent Election Commission	
 جمهوري اسلامي افغانستان انتخاباتي کميسيون	
K - SPAN PROJECT	
ENG	Hamid " Hakimi"
DEP	Logistic
APPR	Executive Department

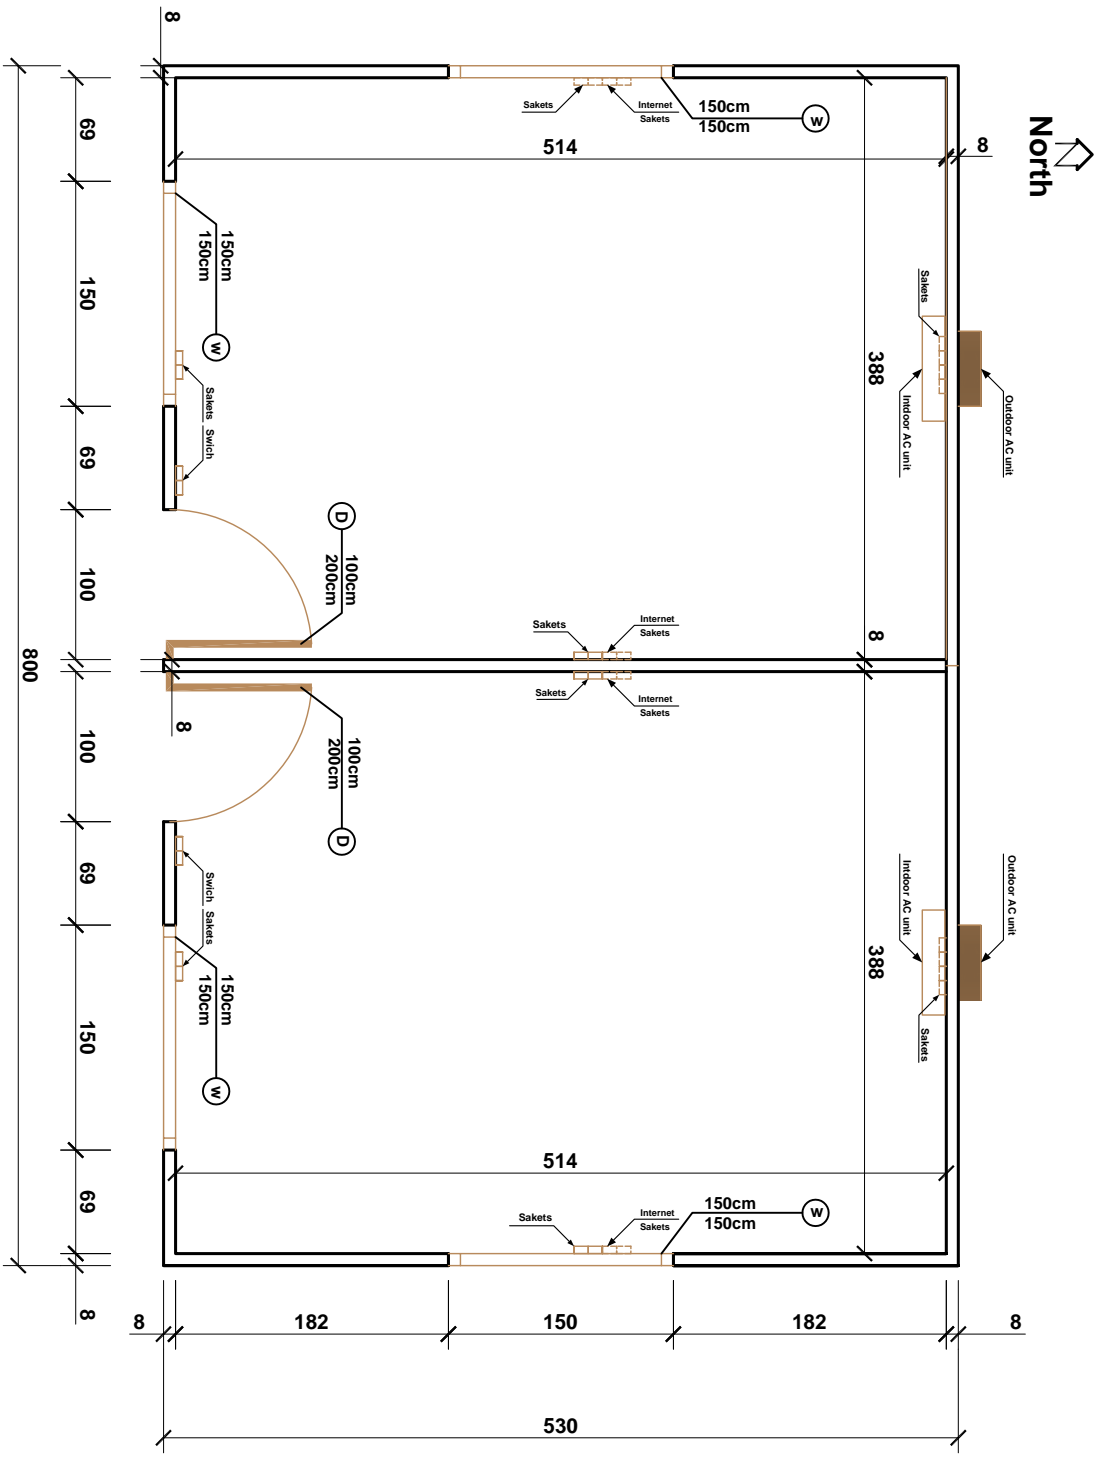


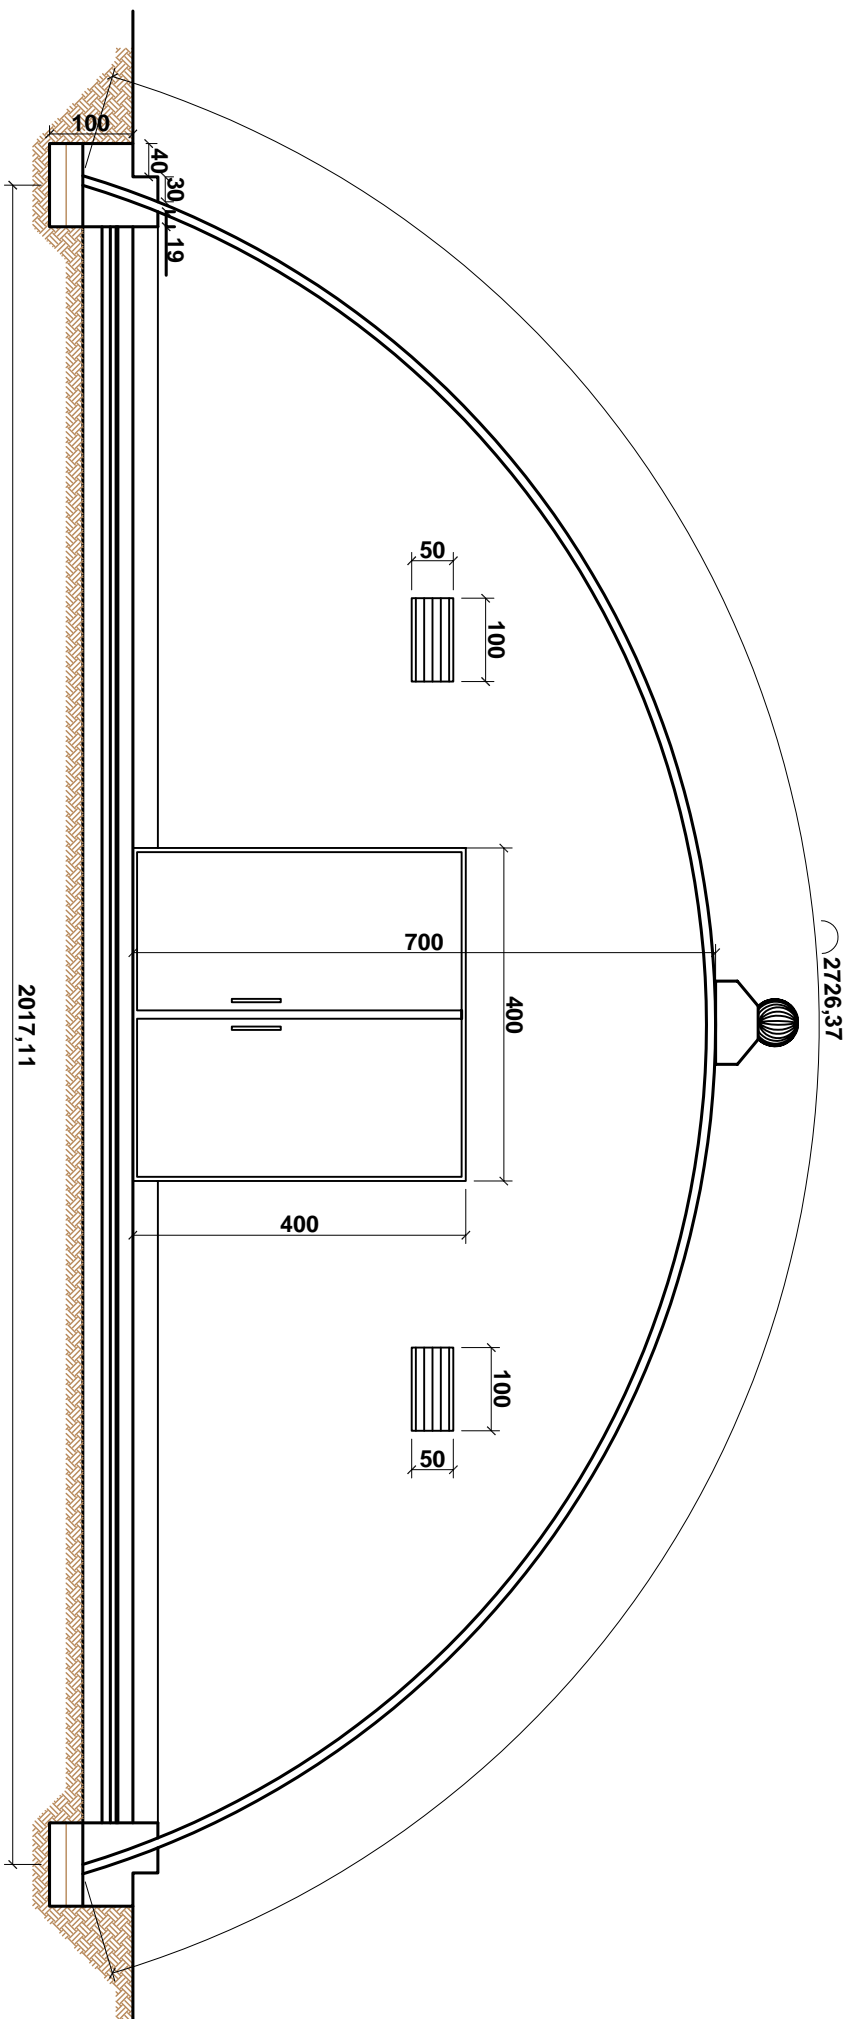

Section (A - A) SC- 1:100

IEC	د افغانستان اسلامي جمهوريت د ولسوالۍ چارواکي کميسيون  اسلامي جمهوريت افغانستان کميسيون مستقل انتخابات
Islamic Republic of Afghanistan Independent Election Commission	

K - SPAN PROJECT	
ENG	Hamid " Hakimi"
DEP	Logistic
APPR	Executive Department

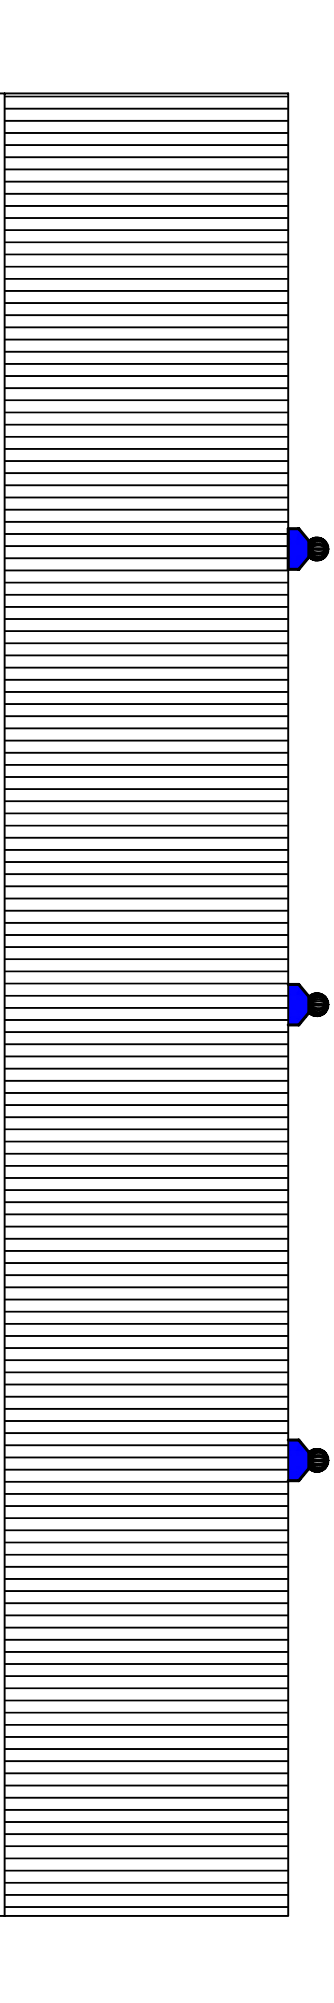


Side elevation SC- 1:100

IEC	د افغانستان اسلامي جمهوریت د ولسوالۍ خپلواک کمیسیون	 جمهوری اسلامی افغانستان کمیسیون مستقل انتخابات
<small>Islamic Republic of Afghanistan Independent Election Commission</small>		

K - SPAN PROJECT	
ENG	Hamid " Hakimi"
DEP	Logistic
APPR	Executive Department

North

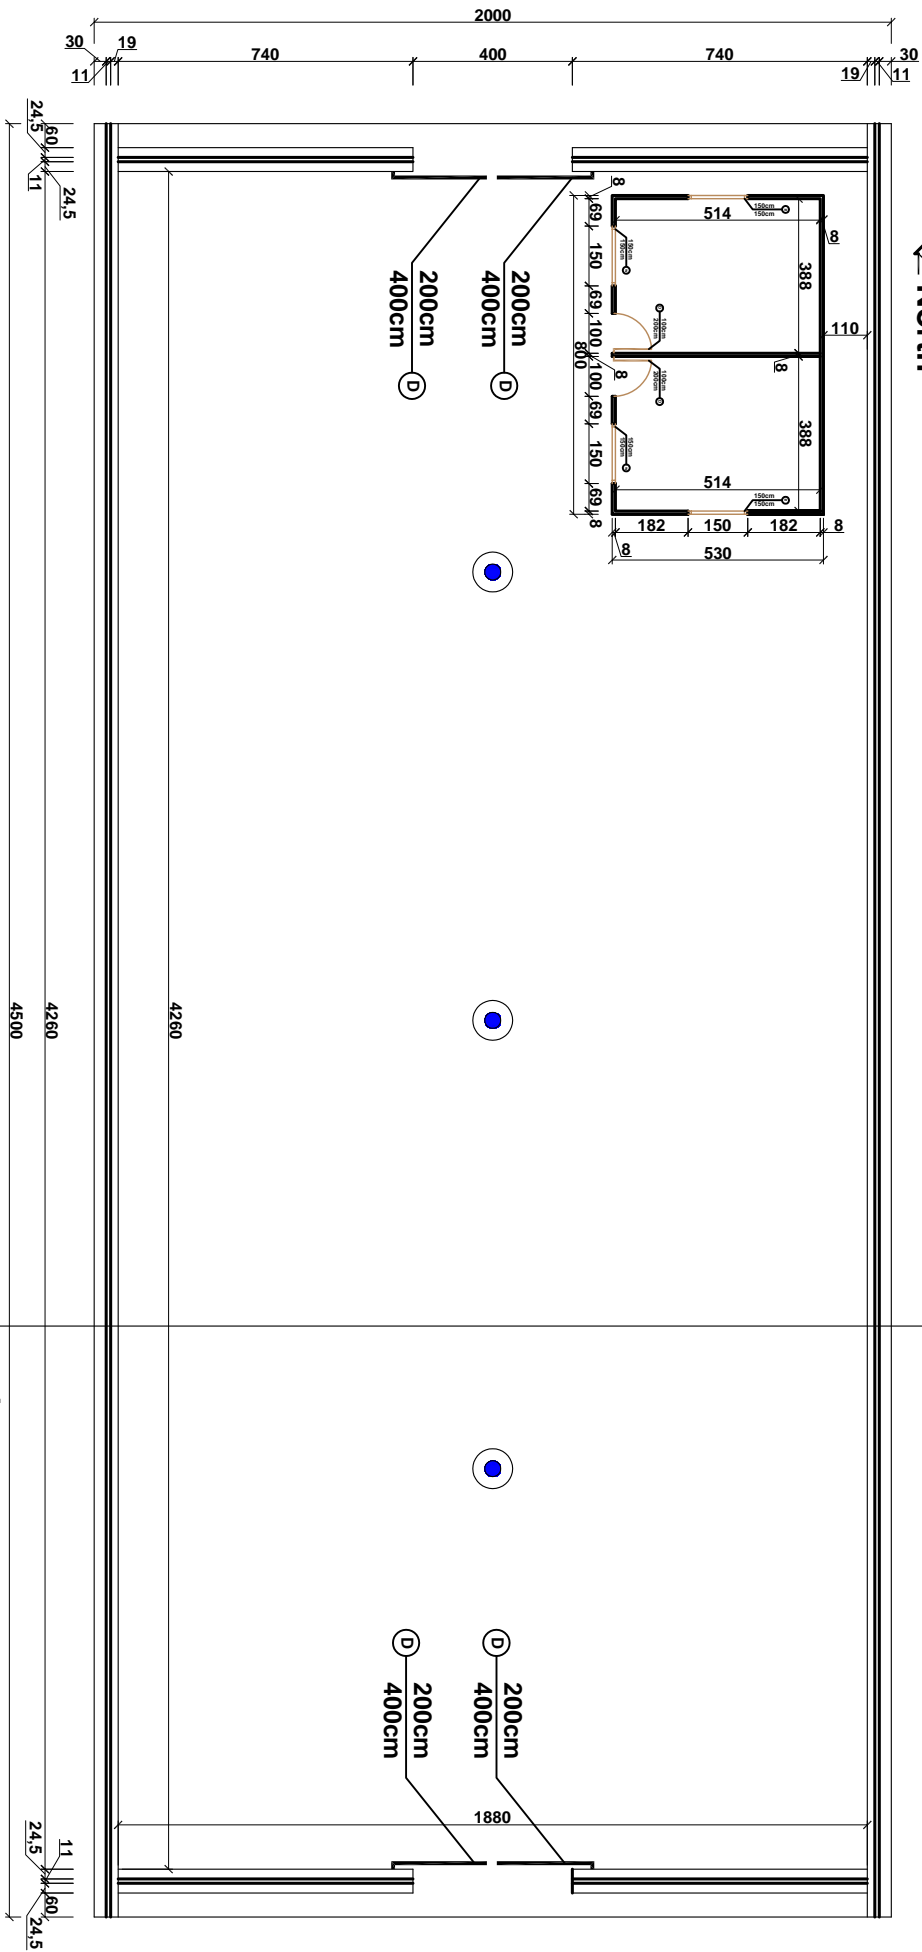


IEC	د افغانستان اسلامي جمهوریت د ولسوالۍ چارواک کمیسیون	جمهوری اسلامی افغانستان کمیسیون مستقل انتخابات
Islamic Republic of Afghanistan Independent Election Commission		

K - SPAN PROJECT	
ENG	Hamid " Hakimi"
DEP	Logistic
APPR	Executive Department

warehouse plan SC-1:100
(1 - 2)

North

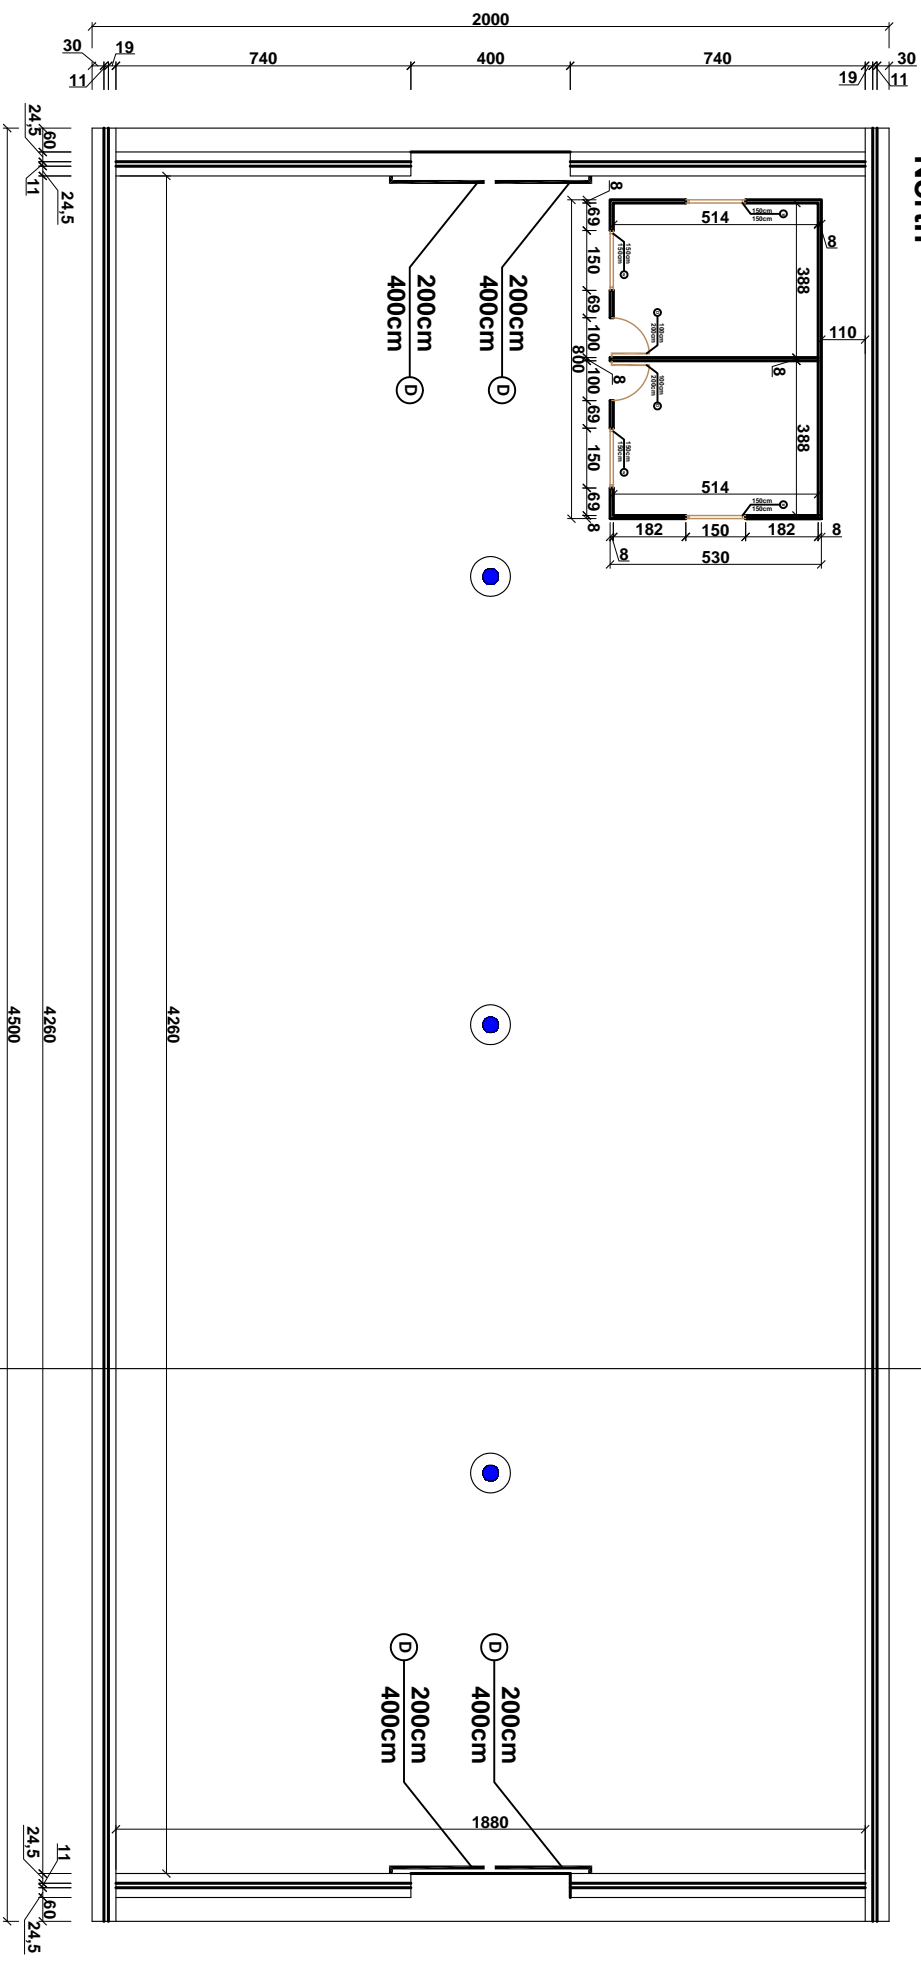

IEC

د افغانستان اسلامي جمهوریت
د ولسوالو چارو کمیسیون



Islamic Republic of Afghanistan
Independent Election Commission

جمهوری اسلامی افغانستان
کمیسیون مستقل انتخابات

K - SPAN PROJECT

ENG	Hamid " Hakimi"
DEP	Logistic
APPR	Executive Department

warehouse plan SC-1:100
(3 - 4)